



# DETAIL FRAGMENTU TERÉNÝCH SCHODOV, M=1:10

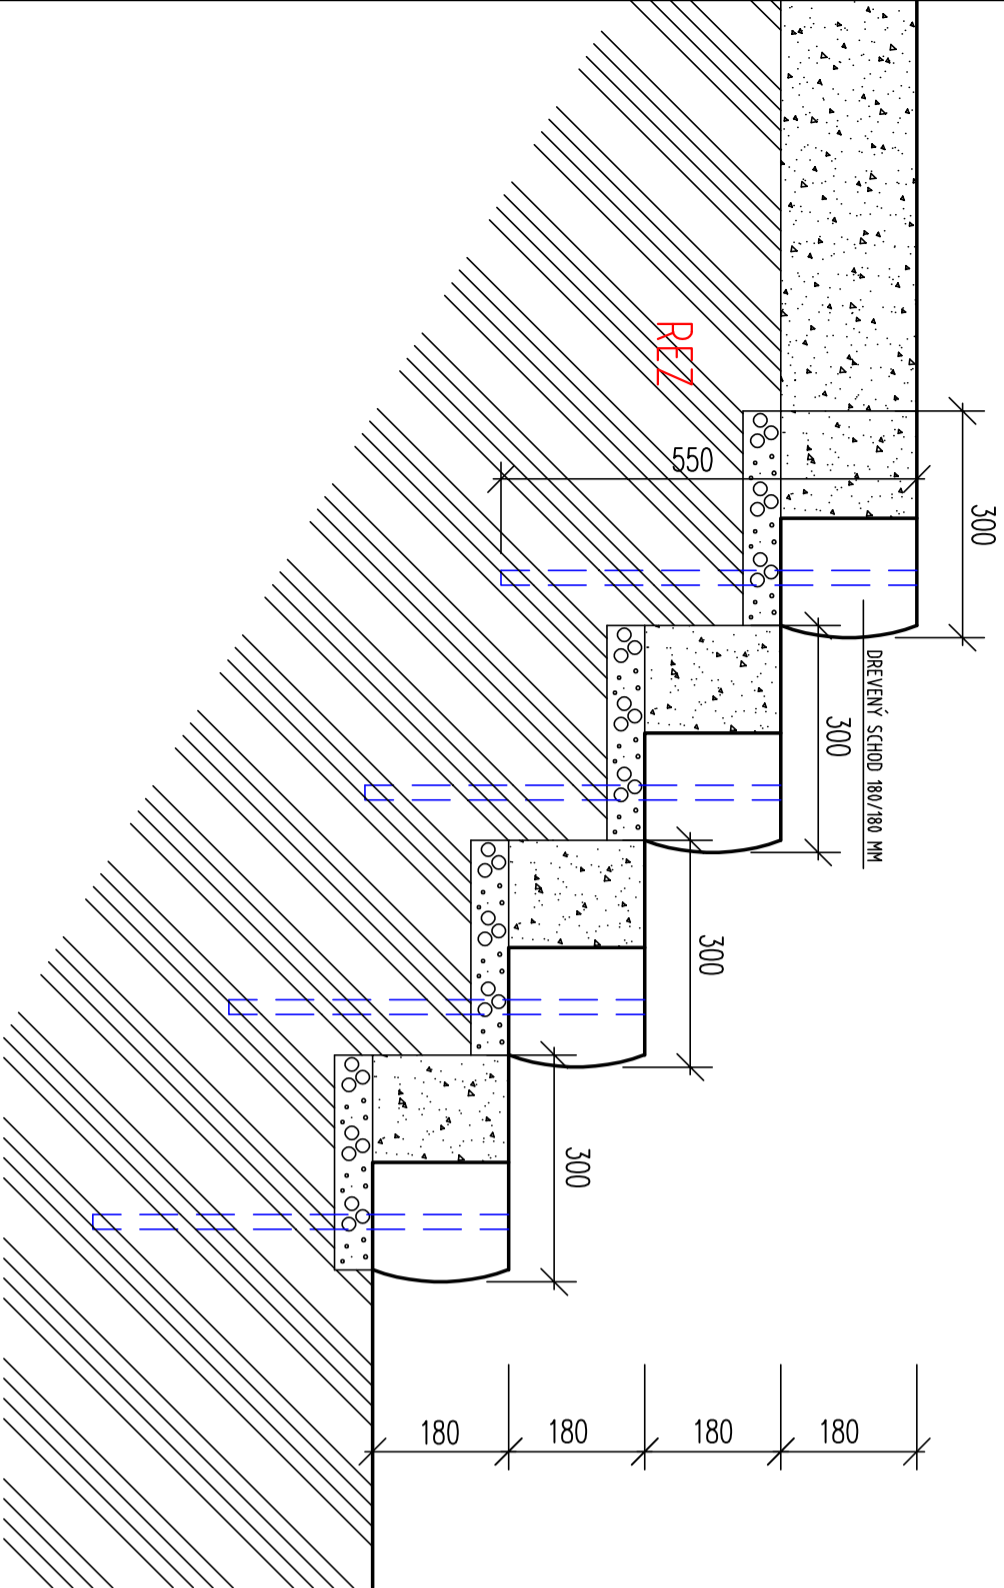

PODDRYS

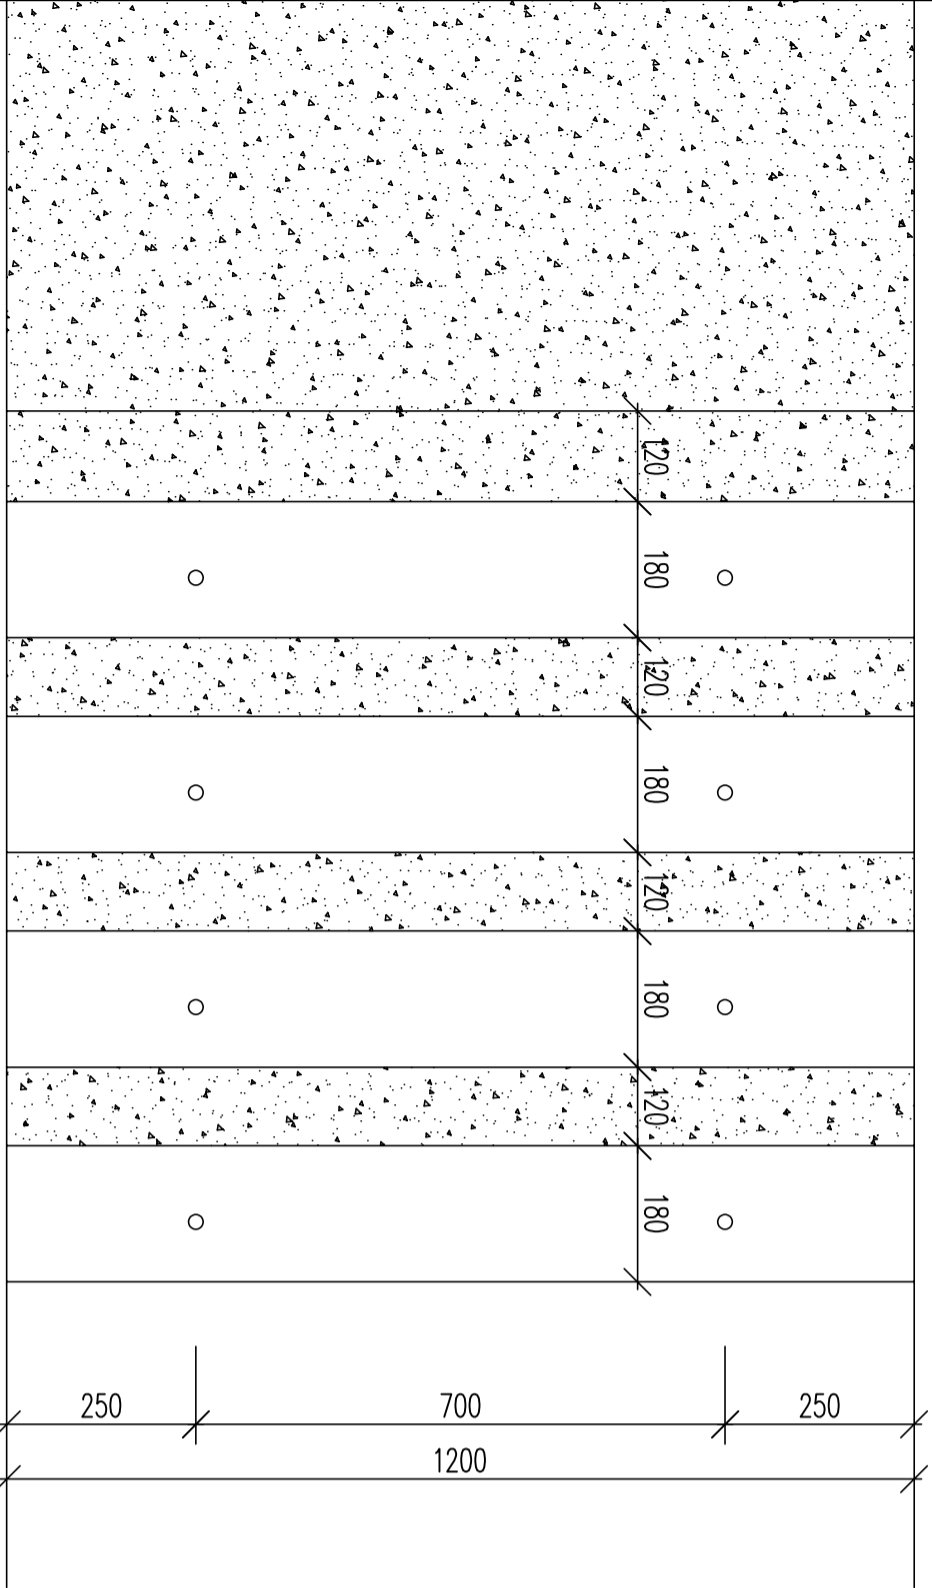

Autor	ING. ARCH. I. KARKOŠIAK	Zodp. projektant	ING. ARCH. I. KARKOŠIAK	Vypracoval	ING. ARCH. I. KARKOŠIAK	Kreslil	ING. G. BARTKOVÁ	
Investor	URBAĽSKÝ SPOLUK OBCE NIŽNÁ BOCA, POZEMKOVÉ SPOLOČENSTVO							
Názov stavby	<b>ÚPRAVY EXISTUJÚCEHO TURISTICKÉHO CHODNIKA K ROZHĽADNI KRAJČOV VRCH</b>							
Miesto stavby	NIŽNÁ BOCA, KNC 2052/1							
Objekt	SO 01 – VLASTNÝ OBJEKT							
Obsah výkresu	<b>FRAGMENT TERÉNÝCH SCHODOV</b>						Číslo výkresu	<b>02</b>
							Číslo sady	



ARCHITEKTURA  
INTERIER  
DESIGN

Ing. arch. Igor KARKOŠIAK  
architektonický ateliér  
ul. Mozyzsova 176, 033 01 Lhotadok

Dátum 02/2021

Stupeň PSP

Základka K03/2021PSP

Mierka 1:10