


VSTUPNÁ BRÁNA, M=1:10

PODORYS

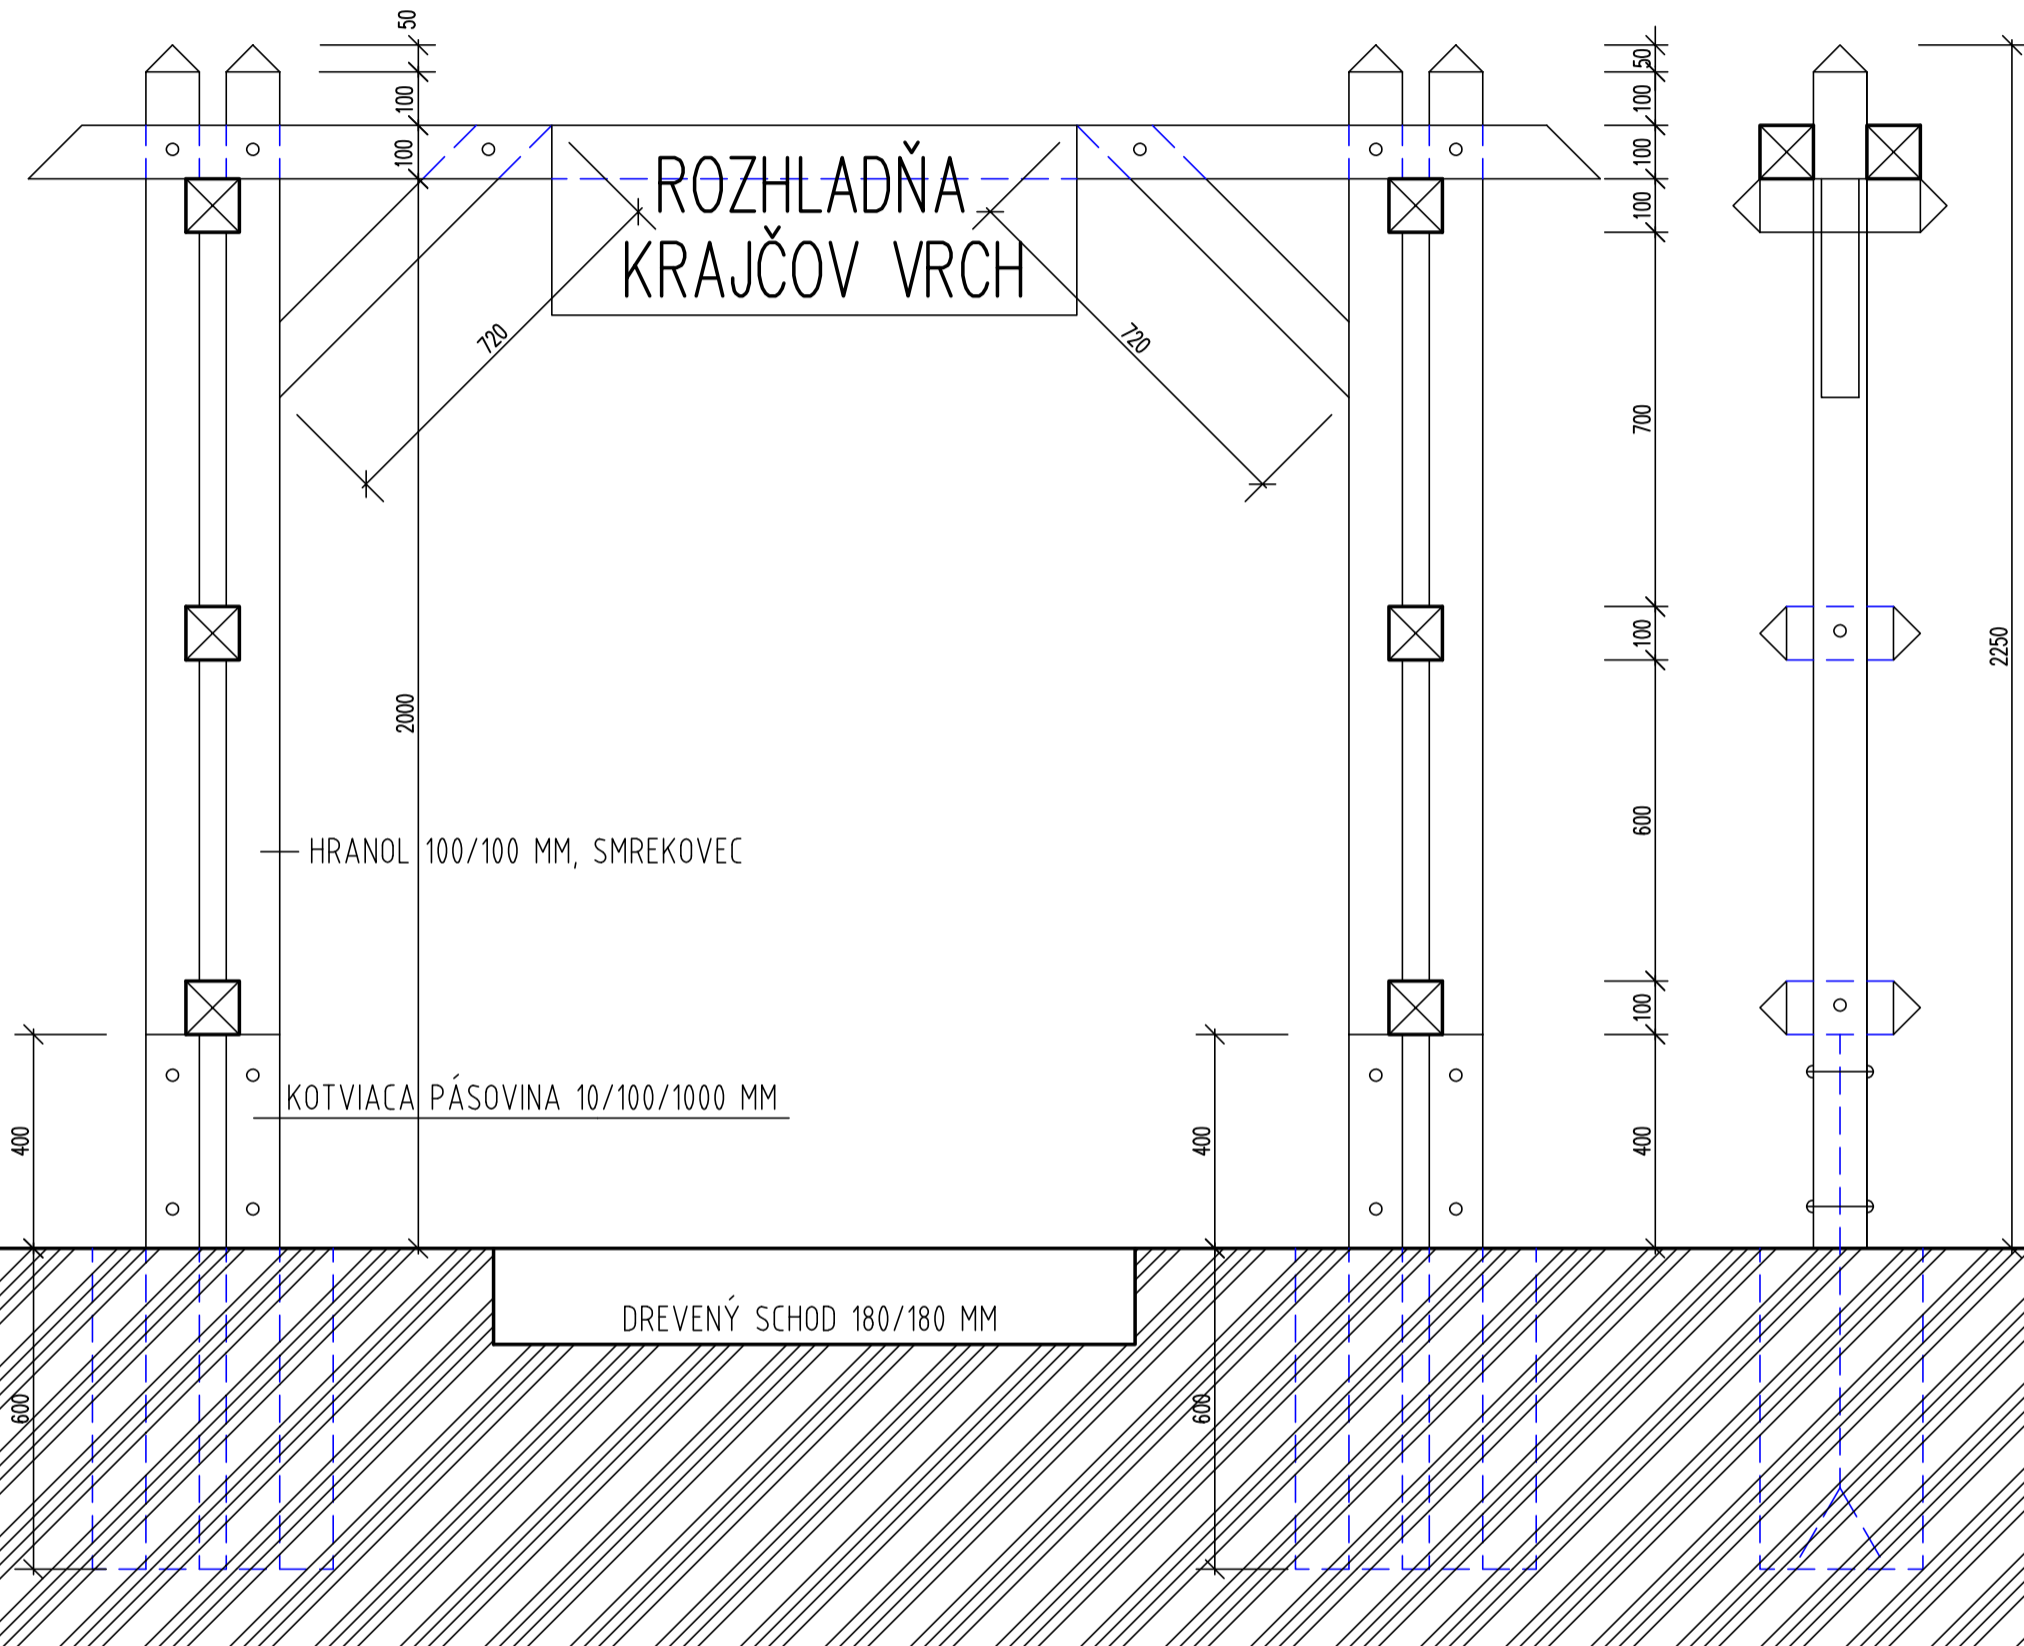

Autor	Zodp.projektant	Vypracoval	Kresil	 Ing.arch. Igor KARKOŠIAK architektúrný ateliér ul.Moyzesova 176, 033 01 L.Hrádok
ING.ARCH.I.KARKOŠIAK	ING.ARCH.I.KARKOŠIAK	ING.ARCH.I.KARKOŠIAK	ING.G.BARTKOVÁ	
Investor	URBÁRSKY SPOLOK OBCE NIŽNÁ BOCA, POZEMKOVÉ SPOLOČENSTVO			
Názov stavby	ÚPRAVY EXISTUJÚCEHO TURISTICKÉHO CHODNÍKA K ROZHLADŇI KRAJČOV VRCH			Dátum 02/2021
Miesto stavby	NIŽNÁ BOCA, KNC2052/1			Stupeň PSP
Objekt	SO 01 – VLASTNÝ OBJEKT			Zákazka K03/2021PSP
Obsah výkresu	VSTUPNÁ BRÁNA			Mierka 1:10
	Číslo výkresu	07	Číslo sady	